


The DECK 2F Office Space

- ・The DECK(1階) コワーキングスペース利用無料
- ・ドリンクバー・サラダバー・SOYJOYバー利用無料
- ・全室The DECK Wi-Fi利用可能
- ・2F共用ミーティングスペース利用可能
- ・事務所登記可能

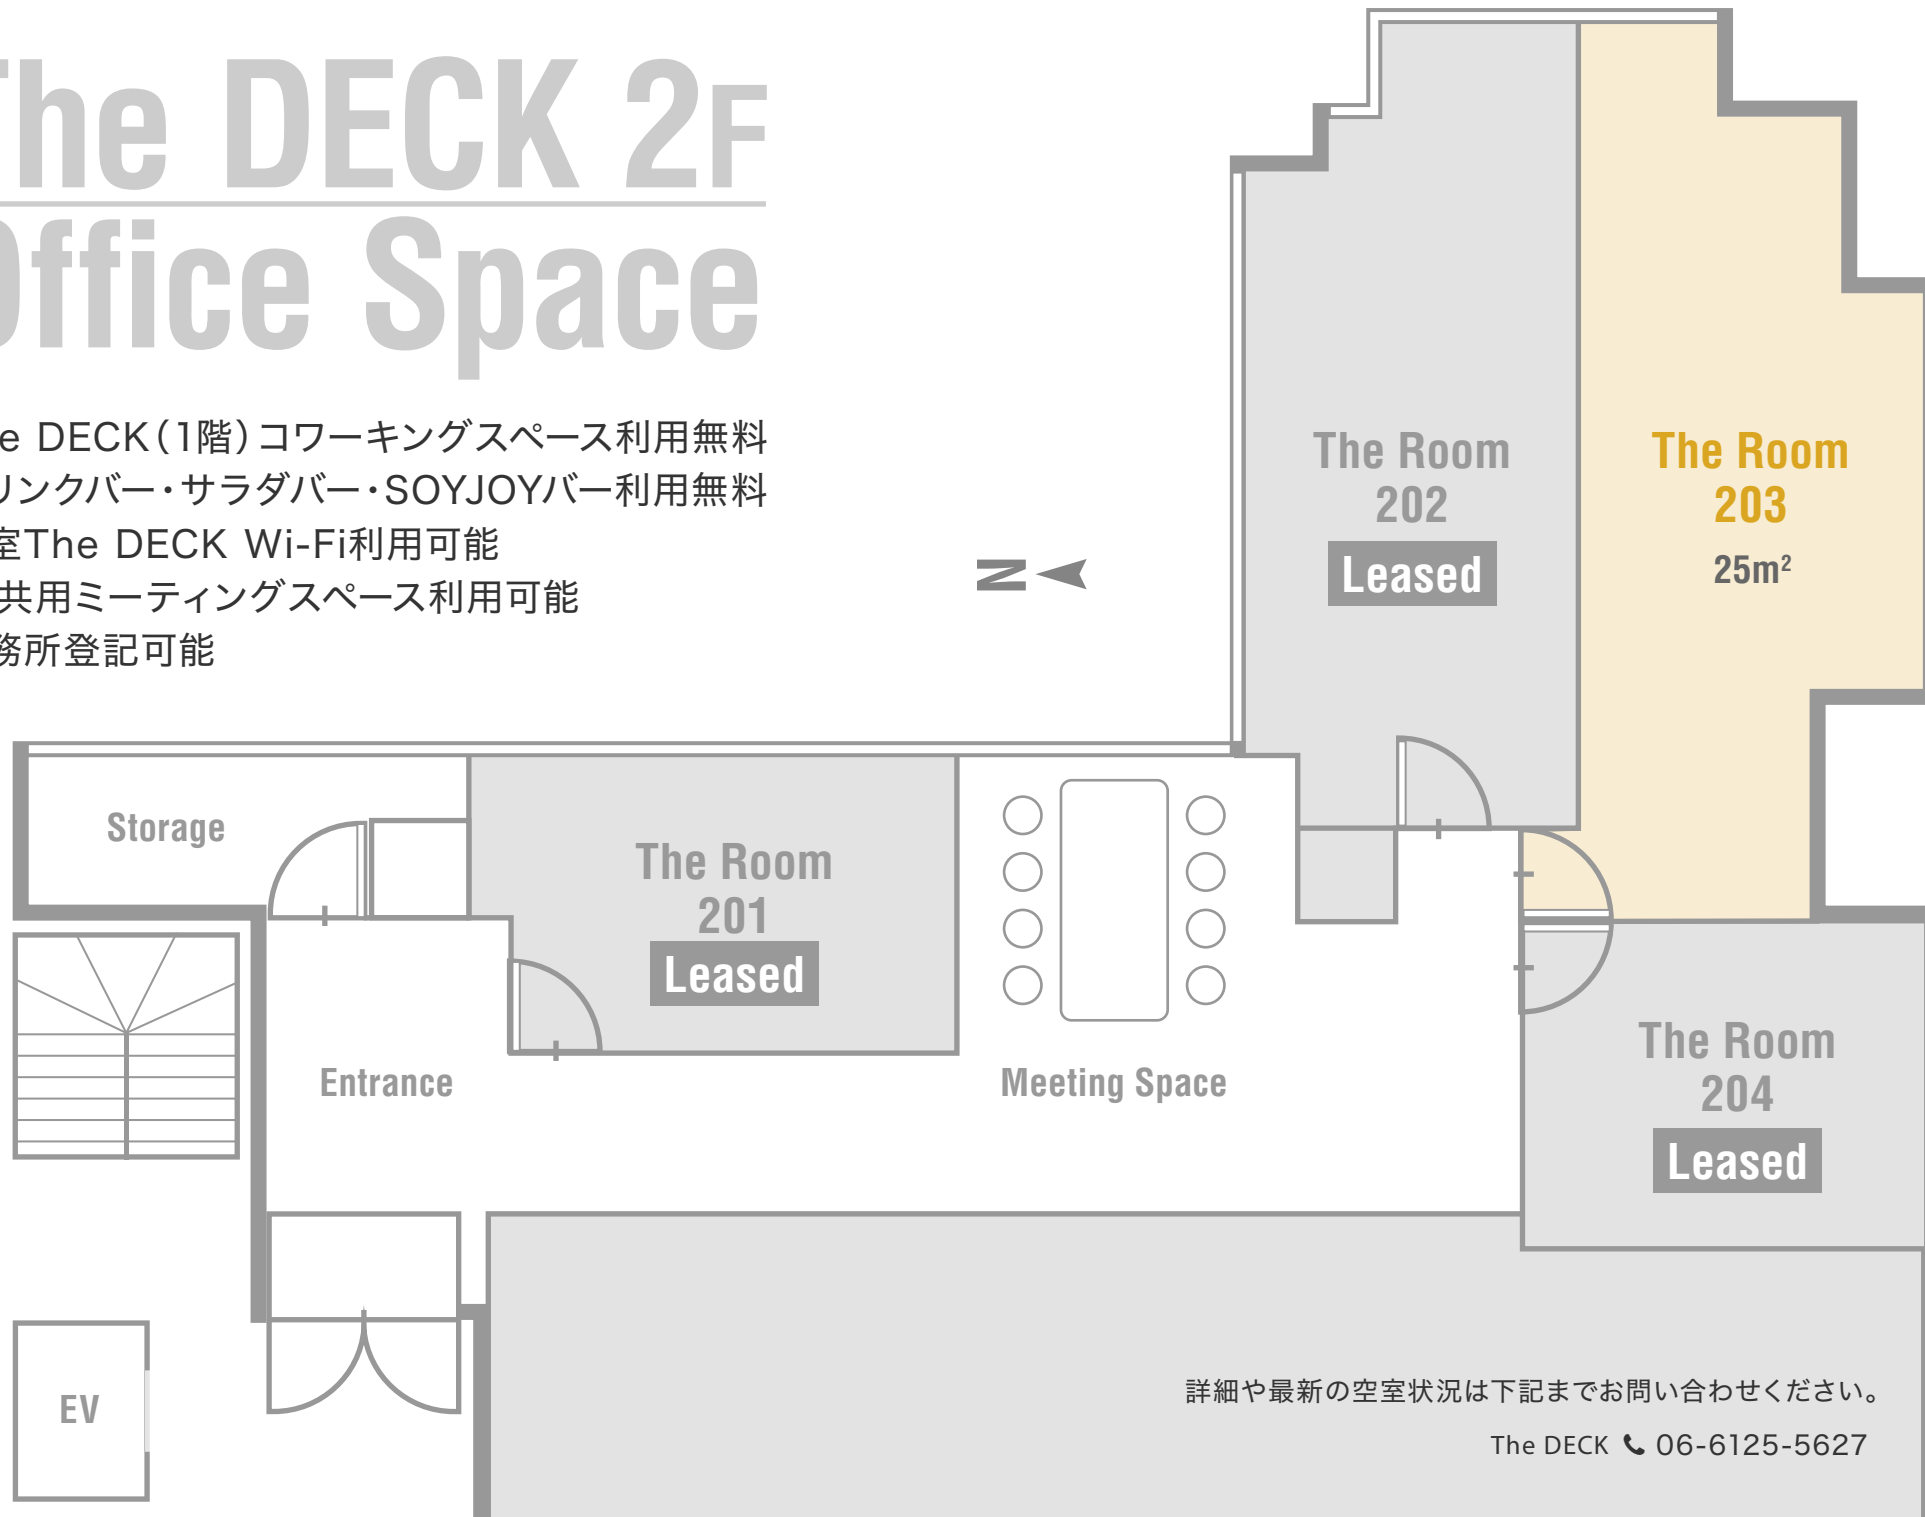

詳細や最新の空室状況は下記までお問い合わせください。

The DECK ☎ 06-6125-5627